

04004231207000008

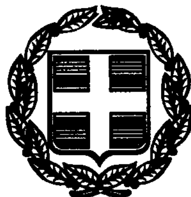

ΕΦΗΜΕΡΙΣ ΤΗΣ ΚΥΒΕΡΝΗΣΕΩΣ

ΤΗΣ ΕΛΛΗΝΙΚΗΣ ΔΗΜΟΚΡΑΤΙΑΣ

ΤΕΥΧΟΣ ΤΕΤΑΡΤΟ **Αρ. Φύλλου 423**

12 Ιουλίου 2000

ΠΕΡΙΕΧΟΜΕΝΑ

ΑΠΟΦΑΣΕΙΣ

ΑΠΟΦΑΣΕΙΣ

Αριθ. 1030569/2875/Β0010 (1)

Καθορισμός ορίων αιγιαλού και παραλίας στη θέση Πηγιανός Κάμπος του Δήμου Αρκαδίου Ν. Ρεθύμνης.

Ο ΥΠΟΥΡΓΟΣ ΟΙΚΟΝΟΜΙΚΩΝ

Έχοντας υπόψη:

1. Τις διατάξεις των άρθρ.1 μέχρι και 7 του Α.Ν. 2344/1940 "περί αιγιαλού και παραλίας", όπως τροποποιήθηκαν και συμπληρώθηκαν με τις διατάξεις:

α)του άρθρου 13 του Ν.1078/1980 και β)του άρθρου 23 του Ν.1337/1983.

2. Τις διατάξεις της παραγράφου 9 του άρθρου 1 του κεφαλαίου Β' της 0.208/181/26-4-1982 (ΦΕΚ 214/26.4.1982 τεύχος Β') κοινής απόφασης των Υπουργών Προεδρίας της Κυβερνήσεως και Οικονομικών "Αναμόρφωση Συλλογικών Οργάνων Γνωμοδοτικής και Αποφασιστικής αρμοδιότητας του Υπουργείου Οικονομικών".

3. Την από 27.12.1999 έκθεση της Επιτροπής καθορισμού των ορίων του αιγιαλού και παραλίας και θέσεων αμμοληψίας, που καθόρισε τα όρια του αιγιαλού και της παραλίας στη θέση Πηγιανός Κάμπος του Δήμου Αρκαδίου, Νομού Ρεθύμνης και το από 15.2.1999 τοπογραφικό διάγραμμα με κλίμακα 1:500, της Μαρίας Καλοειδά Τεχν. Πολ. Μηχανικού νόμιμα θεωρημένο, που συνοδεύει την έκθεση της προαναφερόμενης επιτροπής.

4. Τη σύμφωνη γνώμη του Γενικού Επιτελείου Ναυτικού, που διατυπώθηκε στο αριθμ. Φ. 544.5/113/00/Σ.240/ 24.2.2000 έγγραφό του.

5. Την αριθμ. 1043053/483/Α0006/9.5.2000 (ΦΕΚ 622Β/ 10.5.2000) απόφαση του Υπουργού Οικονομικών "περί μεταβιβάσεως αρμοδιοτήτων του Υπουργού Οικονομικών στους Πρ/νους των Περιφερειακών Υπηρεσιών του Υπουργείου Οικονομικών πλην ΓΛΚ και ΓΧΚ", αποφασίζει:

Επικυρώνει την από 27.12.99 έκθεση της Επιτροπής Καθορισμού των Ορίων Αιγιαλού και Παραλίας και θέσεων, αμμοληψίας καθώς και το από 15.2.1999 Τοπογραφικό διάγραμμα κλίμακας 1:500, που τη συνοδεύει, το οποίο συντάχθηκε από την Μαρία Καλοειδά Τεχν. Πολ. Μηχ. και θεωρήθηκε στις 28.45.99 από τον Δ/ντή Τεχνικών Υπηρεσιών της Νομαρχιακής Αυτ/σης Ρεθύμνης επί του οποίου η πιο άνω επιτροπή καθόρισε με κόκκινη γραμμή τα όρια του αιγιαλού στη θέση Πηγιανός Κάμπος του Δήμου Αρκαδίου Ν. Ρεθύμνης, μπροστά από την ιδιοκτησία των Ιωσήφ και Γεωργίου Κόπακα του Μιλτιάδη, με κίτρινη γραμμή τα όρια της παραλίας στην ίδια θέση, και με κυανή γραμμή τα όρια του παλαιού αιγιαλού στην ίδια θέση.

Η παρούσα απόφαση μαζί με την Έκθεση και το τοπογραφικό διάγραμμα, που προαναφέραμε να δημοσιευθούν στην Εφημερίδα της Κυβερνήσεως.

Αθήνα, 26 Ιουνίου 2000

Με εντολή Υπουργού

Ο Γενικός Γραμματέας

ΧΑΡΗΣ ΑΛΑΜΑΝΟΣ

ΕΚΘΕΣΗ ΕΠΙΤΡΟΠΗΣ ΚΑΘΟΡΙΣΜΟΥ
ΤΩΝ ΟΡΙΩΝ ΤΟΥ ΑΙΓΙΑΛΟΥ

(άρθρο 74 Π.Δ. 636/77)

Δια τον καθορισμόν το πρώτον των ορίων του αιγιαλού και παραλίας στη θέση Πηγιανός Κάμπος του Δήμου Αρκαδίου Ν. Ρεθύμνης.

Ρέθυμνο, 27.12.1999 οι υπογεγραμμένοι:

1) Χρυσάνθη Ψαρουδάκη, ΠΕ/Α' Τοπογράφος μηχανικός, Προϊσταμένη της Κτηματικής Υπηρεσίας Ρεθύμνης, ως Πρόεδρος,

2) Κρυσταλλία Δρυγιαννάκη, τοπογράφος μηχανκός υπάλληλος της Δ/νης Τεχνικών Υπηρεσιών Νομ/κής Αυτ/σης Ρεθύμνου,

3) Κων/νος Δανδουλάκης Πλωτάρχης Δ.Σ. Λιμενάρχης Ρεθύμνου ως μέλος αποτελούντες την επιτροπή καθορισμού των ορίων του αιγιαλού δυνάμει του άρθρου 74 του Π.Δ. 636/77 και της αριθμ. 2075/19.5.98 απόφαση του Προϊσταμένου της Οικονομικής Επιθ/σης Κρήτης, συγκληθείσα δια προφορικής εντολής του Προέδρου αυτής μετέβημεν επί τόπου εις την προαναφερομένη περιοχή την 30.4.1999.

Λαβόντες υπόψη:

1. Το υπό της Μαρίας Καλοειδά Τεχν. Πολιτικού Μηχ/κού συνταχθέν στις 15.2.1999 τοπογραφικό και υψομετρικό διάγραμμα εις μια πινακίδα εις κλίμακα 1:500.

2. Τις διατάξεις του Α.Ν. 2344/40 ως τούτος ετροποποιήθη και ισχύει, σήμερα.

3. Την εκ της επι τοπίου μεταβάσεως σχηματισθείσαν αντίληψιν περί του πλάτους της βρεχομένης ζώνης της ξηράς, αποφασίζει:

1) Καθορίζει επί του ως άνω τοπογραφικού διαγράμματος:


α) Την οριογραμμή του αιγιαλού δι' ερυθράς συνεχούς πολυγωνικής γραμμής 1, 2, 3, ...13 της οποίας οι κορυφές εξασφαλίζονται δι' αποστάσεων από σταθερά σημεία (κολωνάκια) τα οποία έχουν συντεταγμένες του κρατικού δικτύου.

β) Την οριογραμμή της παραλίας δια συνεχούς κίτρινης πολυγωνικής γραμμής 1΄, 2΄, 3΄, ...13΄ η οποία ορίζεται παράλληλα προς τη γραμμή του αιγιαλού, και σε απόσταση 10,00 μ. επειδή δεν εξηπηρετούνται οι σκοποί της παρ. 1 του άρθρου 7 του Α.Ν. 2344/40.

γ) Την οριογραμμή του παλαιού αιγιαλού δια συνεχούς κυανής πολυγωνικής γραμμής 1΄΄, 2΄΄, 3΄΄,.

Ρέθυμνο, 27 Δεκεμβρίου 1999


Η Πρόεδρος	Τα Μέλη
ΧΡΥΣΑΝΘΗ ΨΑΡΟΥΔΑΚΗ	Κ. ΔΡΥΓΙΑΝΝΑΚΗ
	Κ. ΔΑΝΔΟΥΛΑΚΗΣ

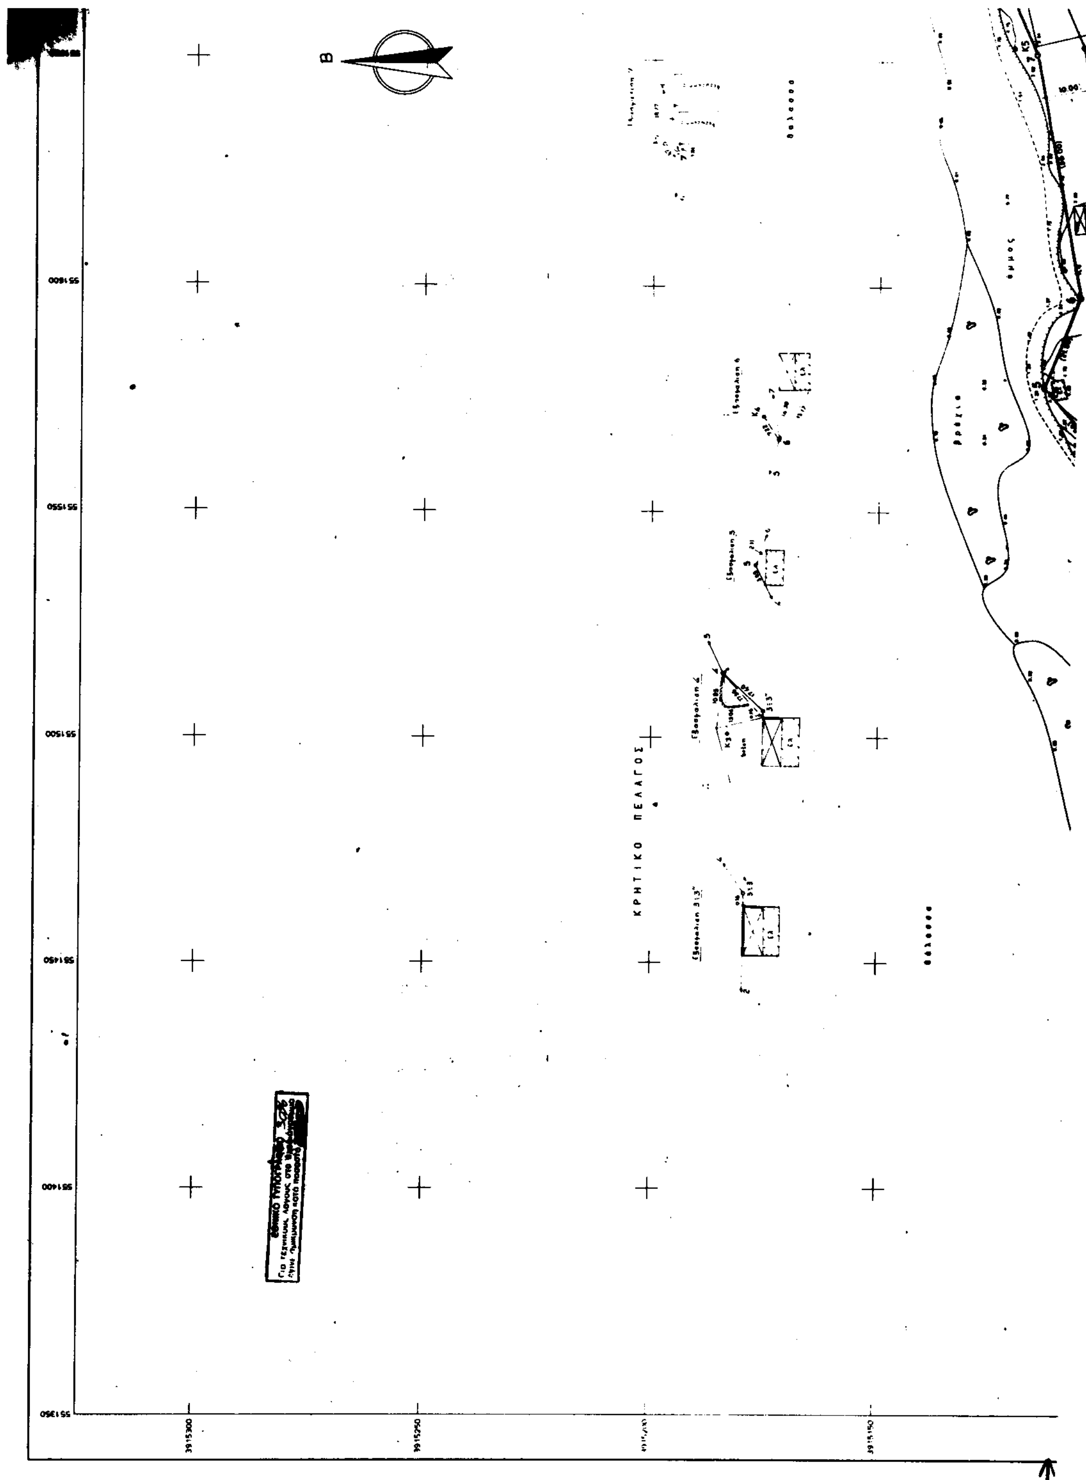



ΚΡΗΤΙΚΟ ΠΕΛΑΓΟΣ


θάλασσα


Β

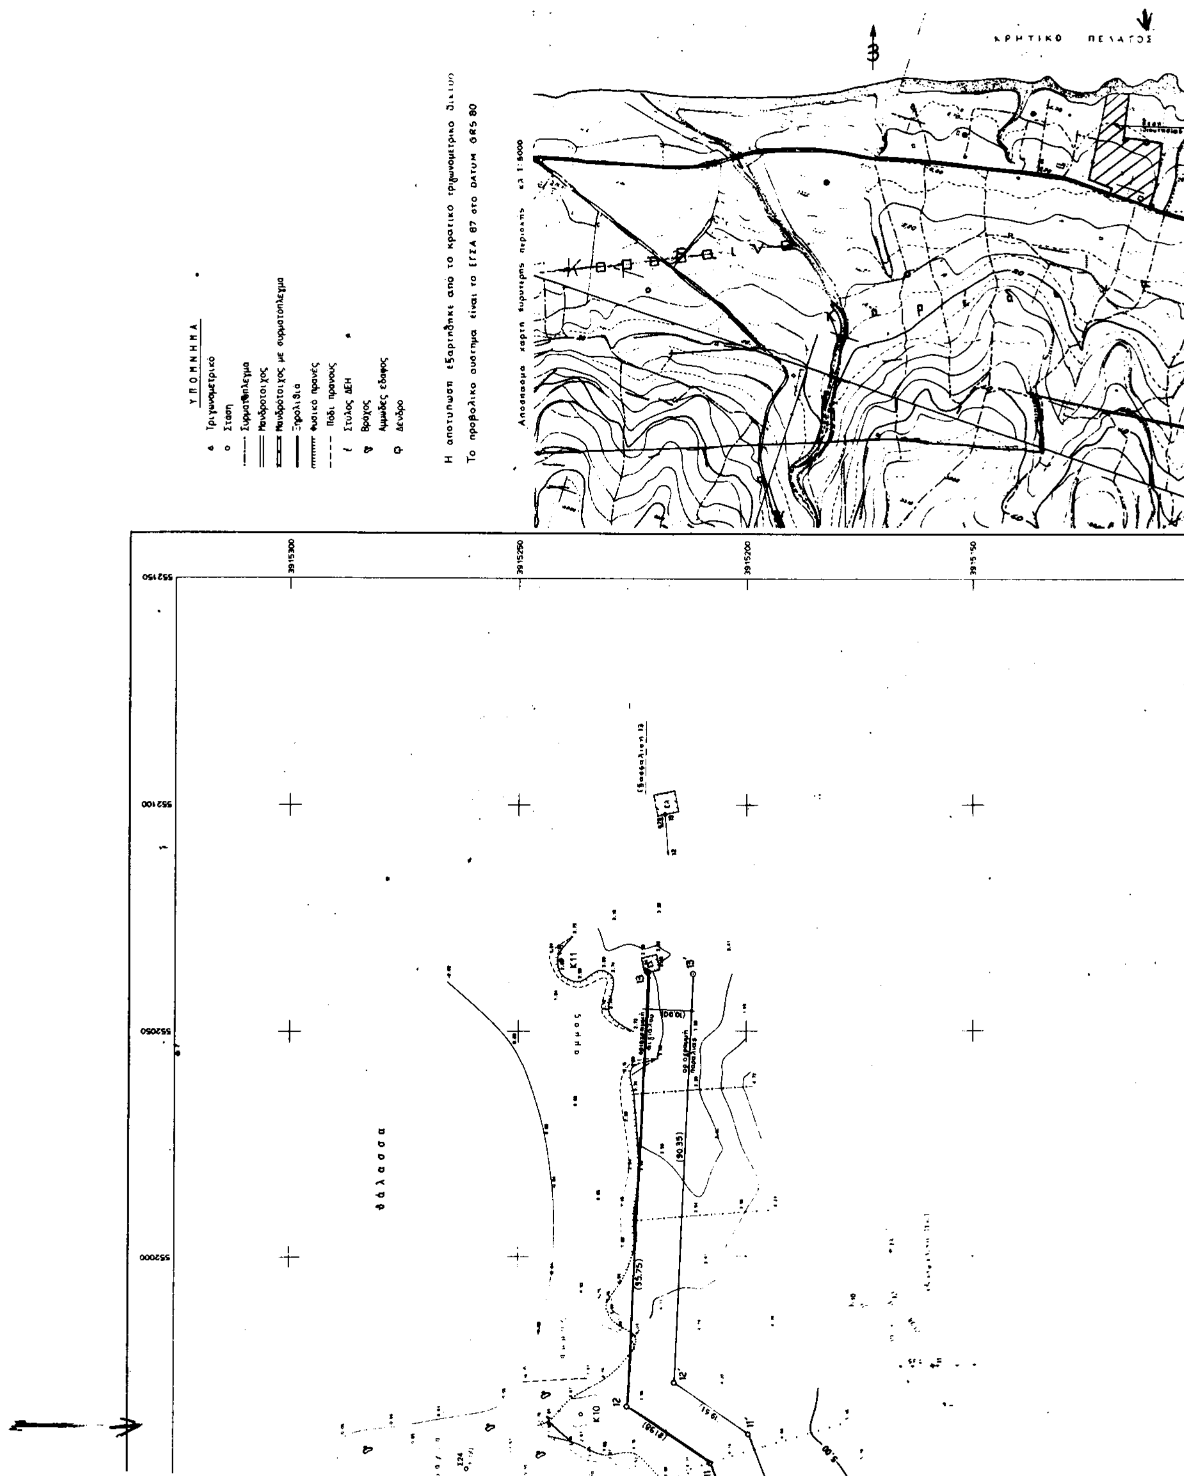

ΥΠΟΜΝΗΜΑ
Τριγωνομετρικό
Στάση
Συρματόπλεγμα
Μανδρότοιχος
Μανδρότοιχος με συρματόπλεγμα
Ξερολιθιά
Φυσικό πρανές
Πόδι πρανούς
Στύλος ΔΕΗ
Βράχος
Αμμώδες έδαφος
Δένδρο
Η αποτύπωση εξαρτήθηκε από το κρατικό τριγωνομετρικό
Το προβολικό σύστημα είναι το ΕΓΣΑ 87 στο DATUM
Απόσπασμα χάρτη ευρύτερης περιοχής κλ 1:5000
ΚΡΗΤΙΚΟ ΠΕΛΑΓΟΣ
θάλασσα
άμμος
3915300
3915250
3915200
552150
552100
552050
552000

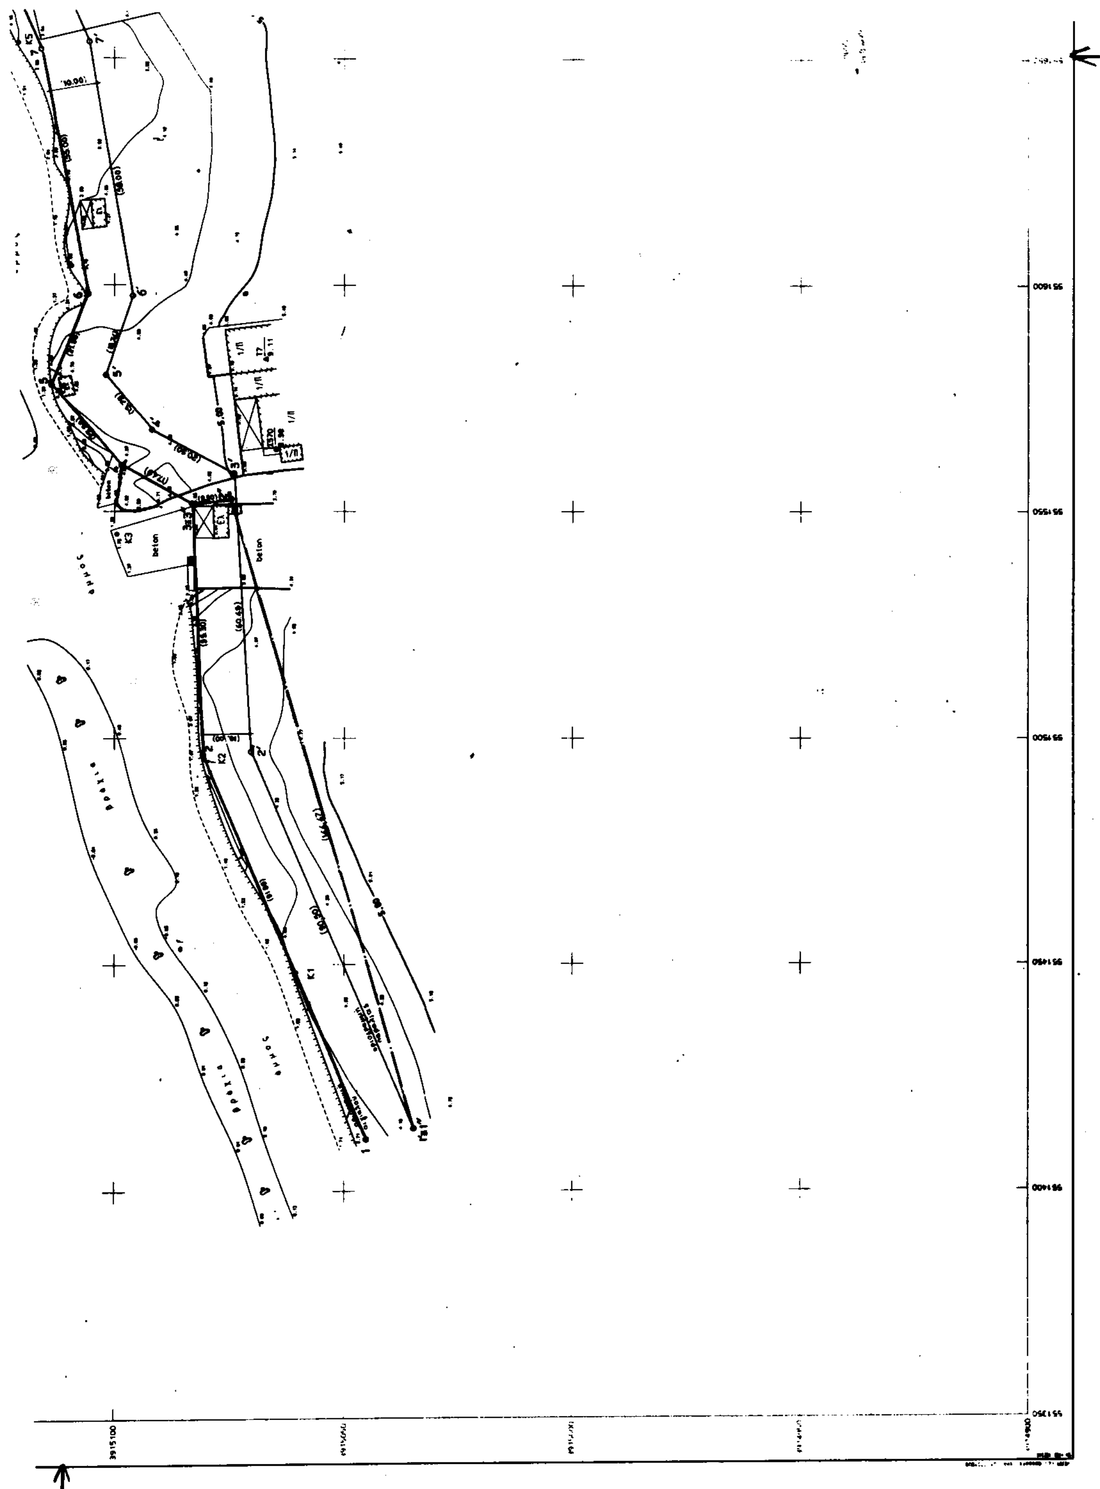

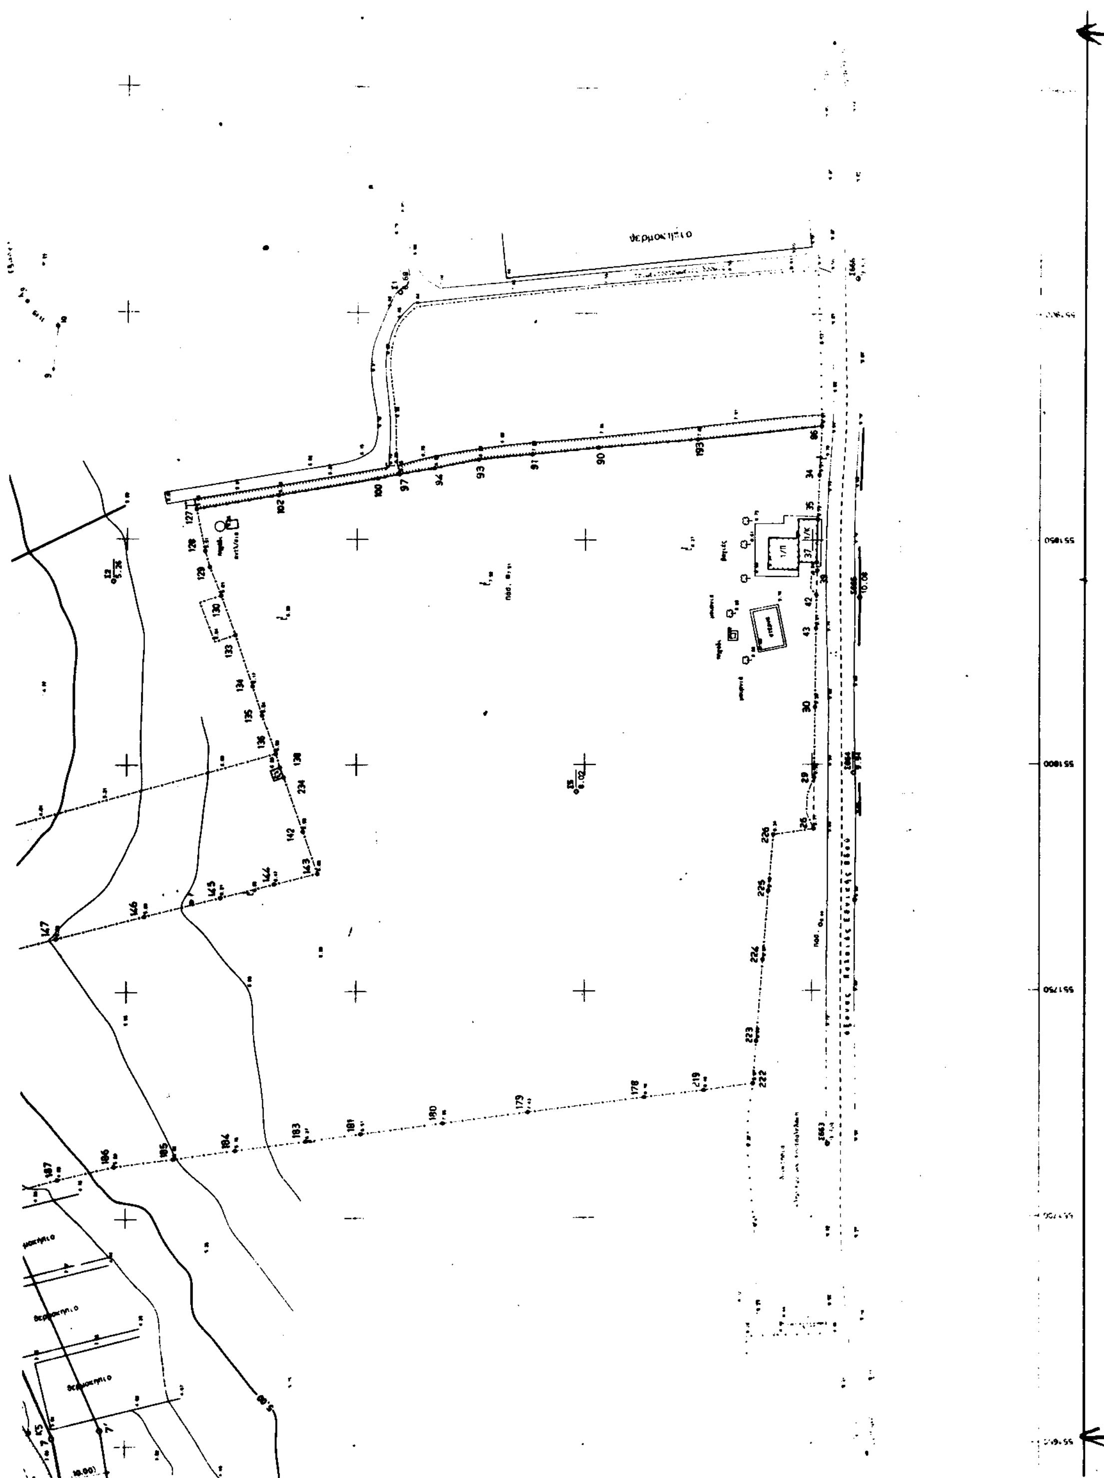

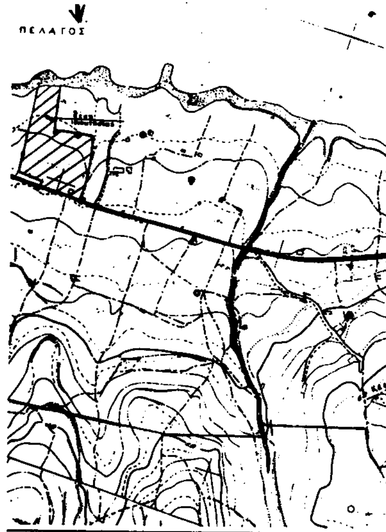

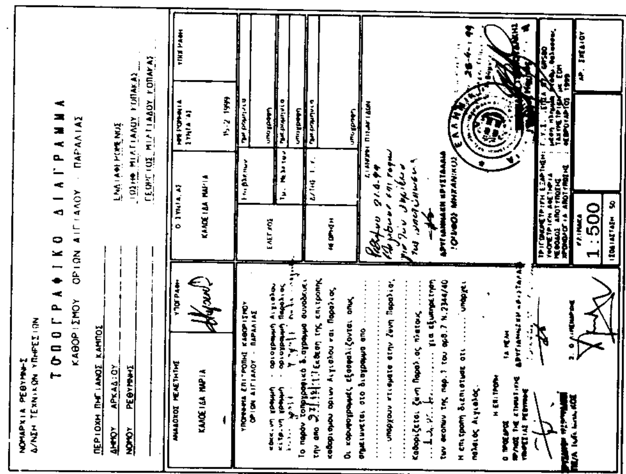

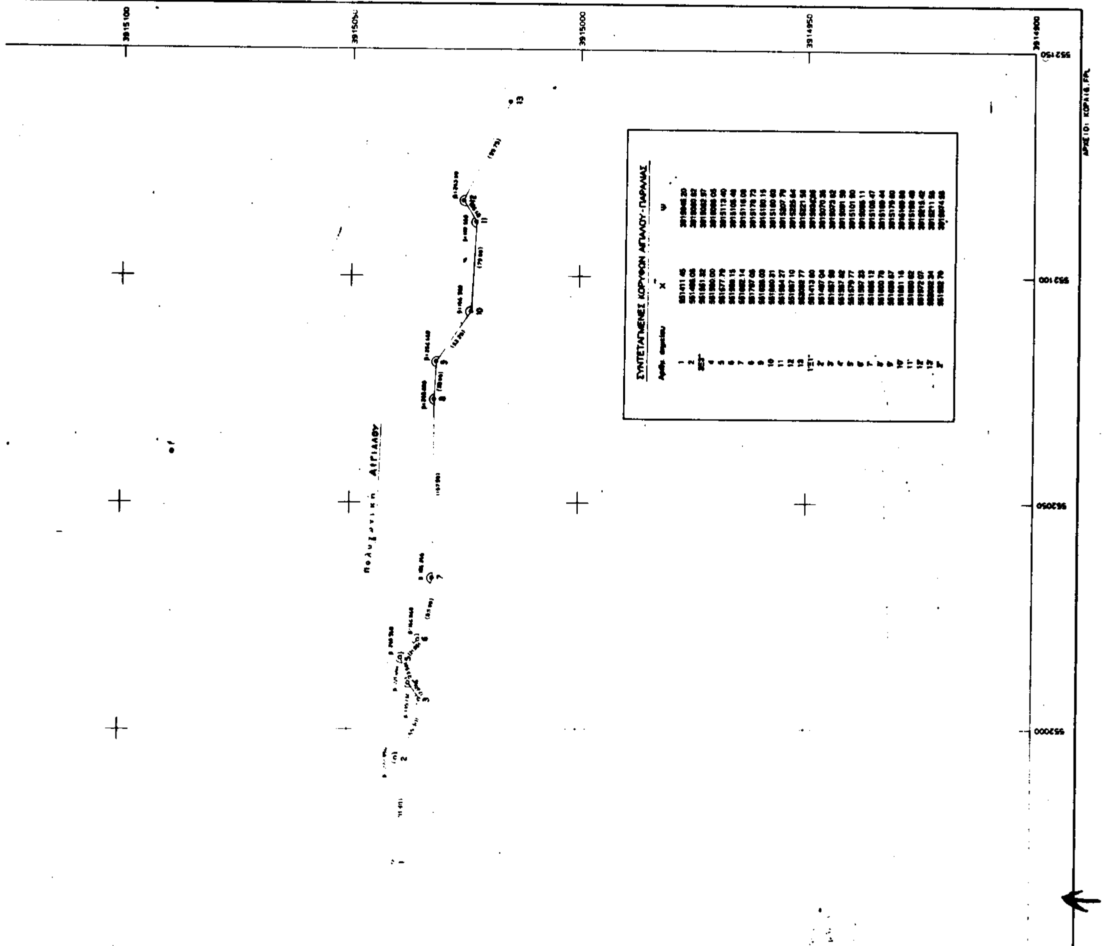

Αριθ. 908 (2)

Άρση της αναδασωτέας που κηρύχθηκε ως τοιαύτη με την 746/14.5.91 απόφαση Νομάρχη Κορινθίας, της αγροτικής έκτασης, εμβαδού 4.856 τ. μ. στη θέση «Μουσενά» της περιφέρειας Δημ. Διαμ. Στομίου, Δήμου Ευρωστίνης του Νομού Κορινθίας.

Ο ΓΕΝΙΚΟΣ ΓΡΑΜΜΑΤΕΑΣ
ΠΕΡΙΦΕΡΕΙΑΣ ΠΕΛΟΠΟΝΝΗΣΟΥ

Έχοντας υπόψη;

1. Τις διατάξεις:

α) Του Ν. 2503/1997 «Διοίκηση, οργάνωση, στελέχωση της περιφέρειας, ρύθμιση θεμάτων για την τοπική αυτοδιοίκηση και άλλες διατάξεις».

β) Του Ν. 3200/1955 «Περί διοικητικής αποκέντρωσης»όπως τροποποιήθηκε και συμπληρώθηκε με το Ν.Δ. 532/1970 και μεταγενέστερες διατάξεις.

γ) Της παρ. 3 του άρθρου 117 του Συντάγματος της χώρας μας.

δ) Του Ν. 998/1979 «Περί προστασίας των δασών και των δασικών εν γένει εκτάσεων της χώρας» και συγκεκριμένα του άρθρου 41 παρ. 1 «Για την δημοσίευση στην εφημερίδα της Κυβερνήσεως», του άρθρου 44 παρ. 1 «Για την υποχρέωση της Διοίκησης προς άρση της αναδάσωσης μετά από σχετική αίτηση του ιδιοκτήτη».

ε) Την 4373/1998 απόφαση του Σ.τ.Ε. που ακύρωσε την 746/14.5.91 απόφαση του Νομάρχη Κορινθίας.

2. Την 160417/1180/8.7.98 δ/γή Υπ. Γεωργίας και στο Β μέρος αυτής, στην παρ. 2.1 και εδάφιο η. α του υπομέρους «Άρση της πράξεως κηρύξεως της αναδασώσεως», για την μη σύνταξη σχετικού τοπογραφικού διαγράμματος.

3. Την από 11.5.2000 αίτηση του Ηλία Χελιώτη, ιδιοκτήτη της προς άρση της αναδασωτέας έκτασης, αποφασίζουμε:

Αίρουμε την αναδάσωση σε έκταση τεσσάρων χιλιάδων οκτακοσίων πενήντα έξη (4.856) τ. μ. που βρίσκεται στη θέση "Μουσενά" της περιφέρειας Δημ. Διαμ. Στομίου, Δήμου Ευρωστίνης του Νομού Κορινθίας, που κηρύχθηκε ως αναδασωτέα με την 746/14.5.91 απόφαση του Νομάρχη Κορινθίας και προσδιορίζεται από τα στοιχεία Α, Β, Γ, Δ, Ε, Ζ, Η, Α και Η', Θ, Ι, Κ, Κ', Η όπως φαίνεται στο από 24.4.1991 τοπογραφικό διάγραμμα που συνέταξε ο Δασοπόνος Βασ. Κόρμπος και έχει όρια:

ΑΝΑΤΟΛΙΚΑ: Με δημόσια δασική έκταση .

ΔΥΤΙΚΑ: Με δημόσια δασική έκταση.

ΒΟΡΕΙΑ: Με αγροτική έκταση.

ΝΟΤΙΑ: Με δημόσια δασική έκταση.

Η απόφαση αυτή να δημοσιευθεί στην Εφημερίδα της Κυβερνήσεως.

Κόρινθος, 20 Ιουνίου 2000
Ο Γενικός Γραμματέας Περιφέρειας
ΑΝΤΩΝΗΣ ΜΑΤΣΙΓΚΟΣ

ΑΠΟ ΤΟ ΕΘΝΙΚΟ ΤΥΠΟΓΡΑΦΕΙΟ